


E01 Letra **B** **3D** **VIV. TIPO 02**

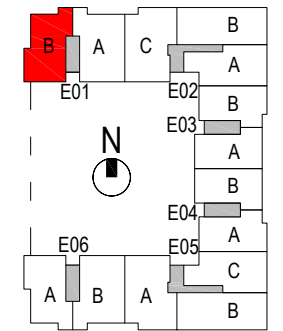

4 UNIDADES
PLANTAS 1ª a 4ª
Escalera 01 Letra B


vestíbulo	4,25 m ²
salón	21,00 m ²
cocina	9,00 m ²
distribuidor	3,25 m ²
dormitorio 1	14,25 m ²
dormitorio 2	10,50 m ²
dormitorio 3	11,00 m ²
baño 1	4,50 m ²
baño 2	3,50 m ²

SUP. ÚTIL INTERIOR 81,25 M²

terrazza 1	19,00 m ²
terrazza 2	3,25 m ²

SUP. ÚTIL EXTERIOR 22,25 M²

SUP. ÚTIL TOTAL 103,50 M²

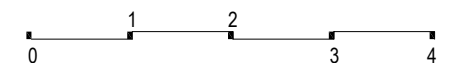


**70 VIVIENDAS
EN MIRALBUENO**


U4-AC56 Zaragoza

**LA ARBOLEDA DE MIRALBUENO
SOC.COOP.ARAGONESA**

E02 Letra A 3D VIV. TIPO 03

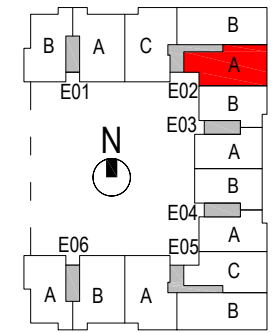

4 UNIDADES
PLANTAS 1ª a 4ª
Escalera 02 Letra A

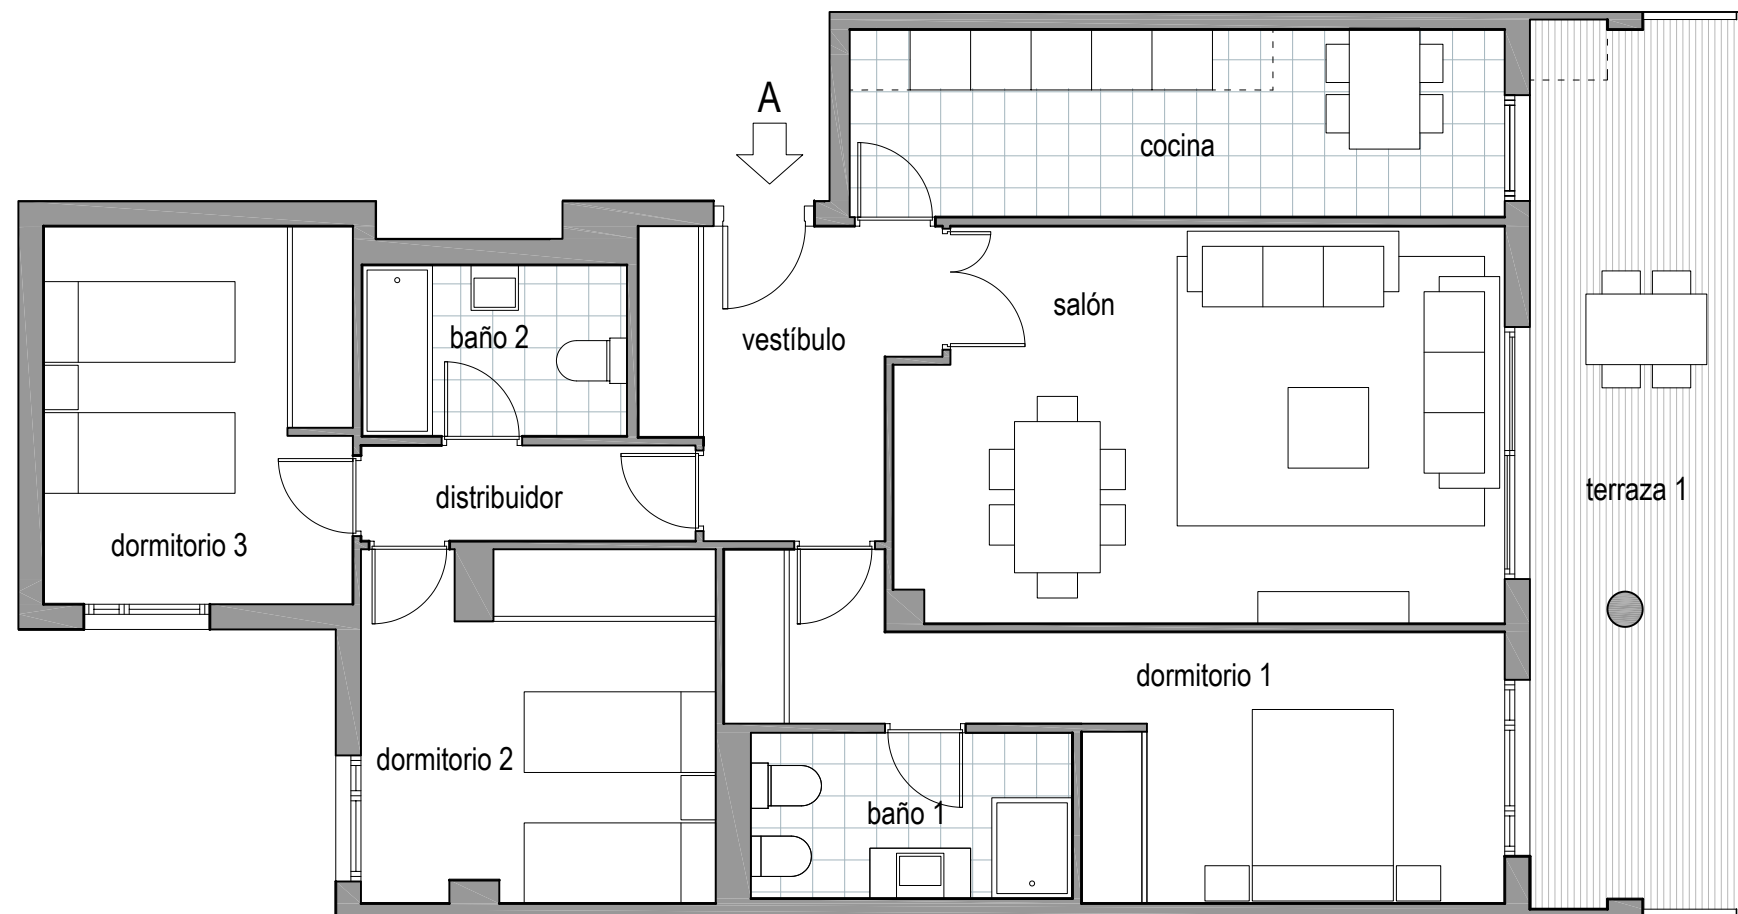


vestíbulo	8,00 m ²
salón	23,00 m ²
cocina	12,00 m ²
distribuidor	3,00 m ²
dormitorio 1	15,75 m ²
dormitorio 2	12,00 m ²
dormitorio 3	11,50 m ²
baño 1	5,25 m ²
baño 2	4,50 m ²

SUP. ÚTIL INTERIOR 95,00 M²

terrazza 1	18,25 m ²
------------	----------------------

SUP. ÚTIL EXTERIOR 18,25 M²

SUP. ÚTIL TOTAL 113,25 M²

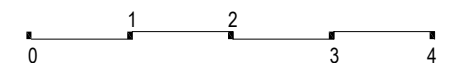


**70 VIVIENDAS
EN MIRALBUENO**

U4-AC56


Zaragoza

**LA ARBOLEDA DE MIRALBUENO
SOC.COOP.ARAGONESA**

E03 Letra A 3D VIV. TIPO 06

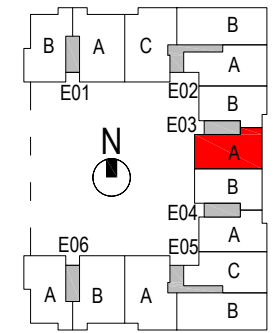

4 UNIDADES
PLANTAS 1ª a 4ª
Escalera 03 Letra A

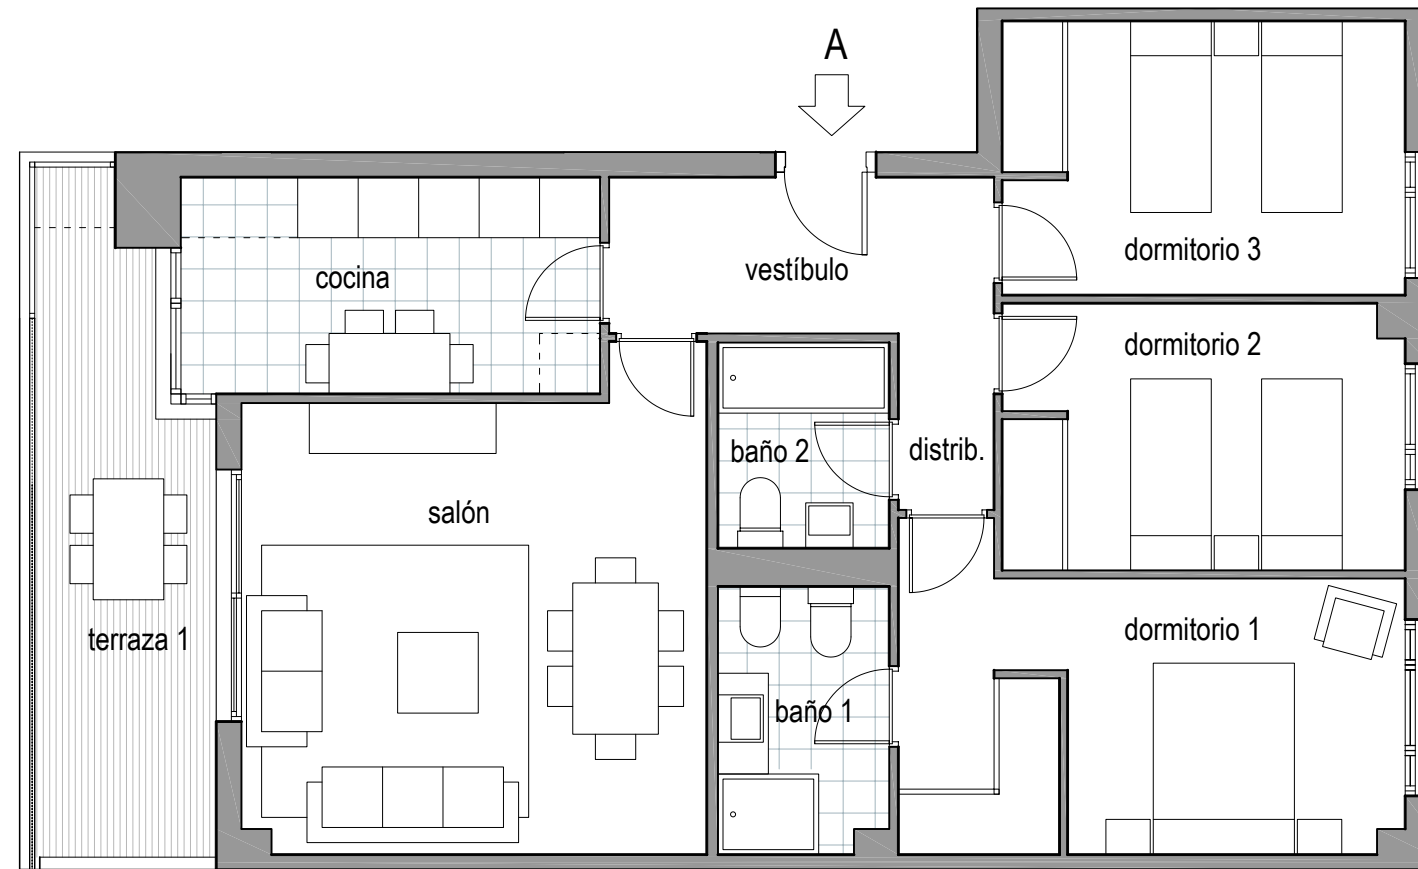


vestíbulo	4,25 m ²
salón	21,00 m ²
cocina	9,00 m ²
distribuidor	3,25 m ²
dormitorio 1	14,25 m ²
dormitorio 2	10,50 m ²
dormitorio 3	11,00 m ²
baño 1	4,50 m ²
baño 2	3,50 m ²

SUP. ÚTIL INTERIOR 81,25 M²

terrace 1 10,25 m²

SUP. ÚTIL EXTERIOR 10,25 M²

SUP. ÚTIL TOTAL 91,50 M²

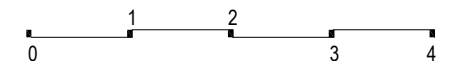


**70 VIVIENDAS
EN MIRALBUENO**

U4-AC56


Zaragoza

**LA ARBOLEDA DE MIRALBUENO
SOC.COOP.ARAGONESA**

E03 Letra **B** 3D **VIV. TIPO 07**

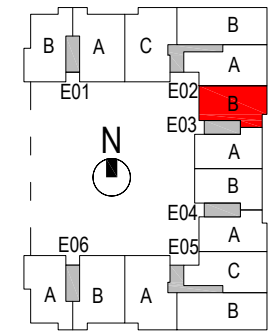

4 UNIDADES
PLANTAS 1ª a 4ª
Escalera 03 Letra B

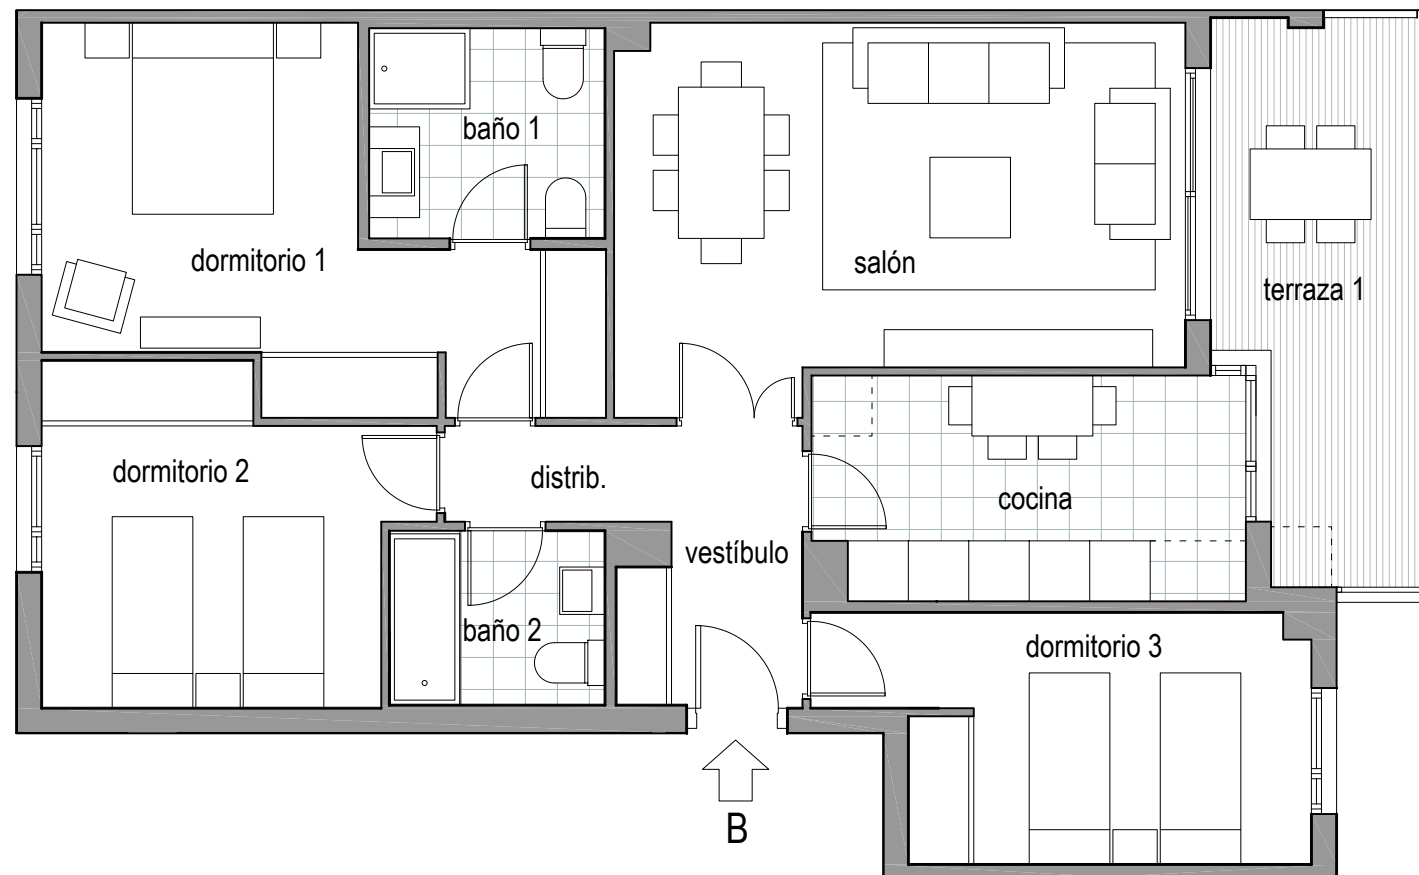


vestíbulo	4,50 m ²
salón	20,00 m ²
cocina	9,25 m ²
distribuidor	2,25 m ²
dormitorio 1	15,00 m ²
dormitorio 2	11,25 m ²
dormitorio 3	10,75 m ²
baño 1	5,00 m ²
baño 2	3,75 m ²

SUP. ÚTIL INTERIOR 81,75 M²

terrazza 1 10,25 m²

SUP. ÚTIL EXTERIOR 10,25 M²

SUP. ÚTIL TOTAL 92,00 M²

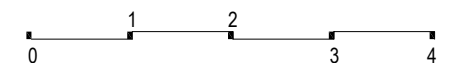



**70 VIVIENDAS
EN MIRALBUENO**

U4-AC56

Zaragoza

**LA ARBOLEDA DE MIRALBUENO
SOC.COOP.ARAGONESA**

E04 Letra **A** **3D** **VIV. TIPO 08**

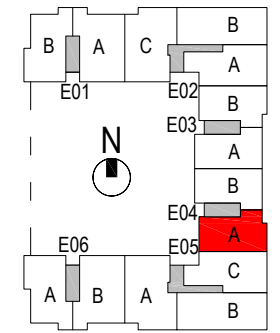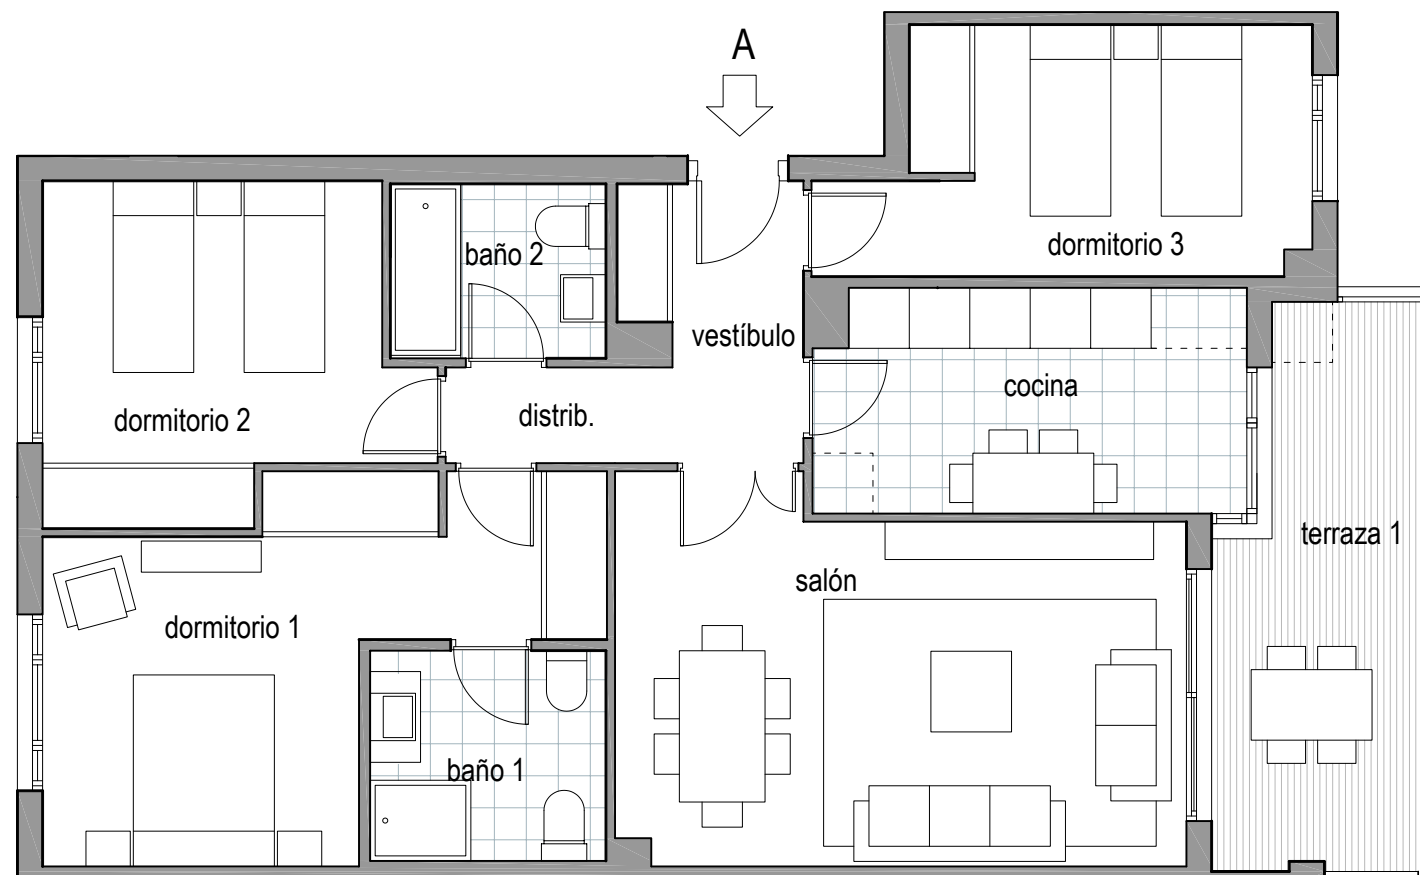

4 UNIDADES
PLANTAS 1ª a 4ª
Escalera 04 Letra A


vestíbulo	4,50 m ²
salón	20,00 m ²
cocina	9,25 m ²
distribuidor	2,25 m ²
dormitorio 1	15,00 m ²
dormitorio 2	11,25 m ²
dormitorio 3	10,75 m ²
baño 1	5,00 m ²
baño 2	3,75 m ²

SUP. ÚTIL INTERIOR 81,75 M²

terraza 1 10,25 m²

SUP. ÚTIL EXTERIOR 10,25 M²

SUP. ÚTIL TOTAL 92,00 M²

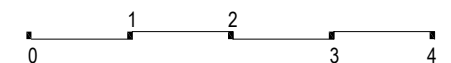



**70 VIVIENDAS
EN MIRALBUENO**

U4-AC56

Zaragoza

**LA ARBOLEDA DE MIRALBUENO
SOC.COOP.ARAGONESA**

E04 Letra **B** 3D **VIV. TIPO 09**

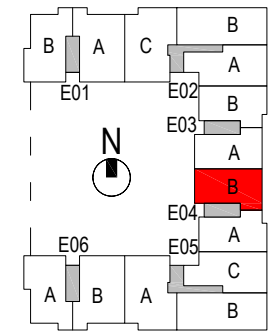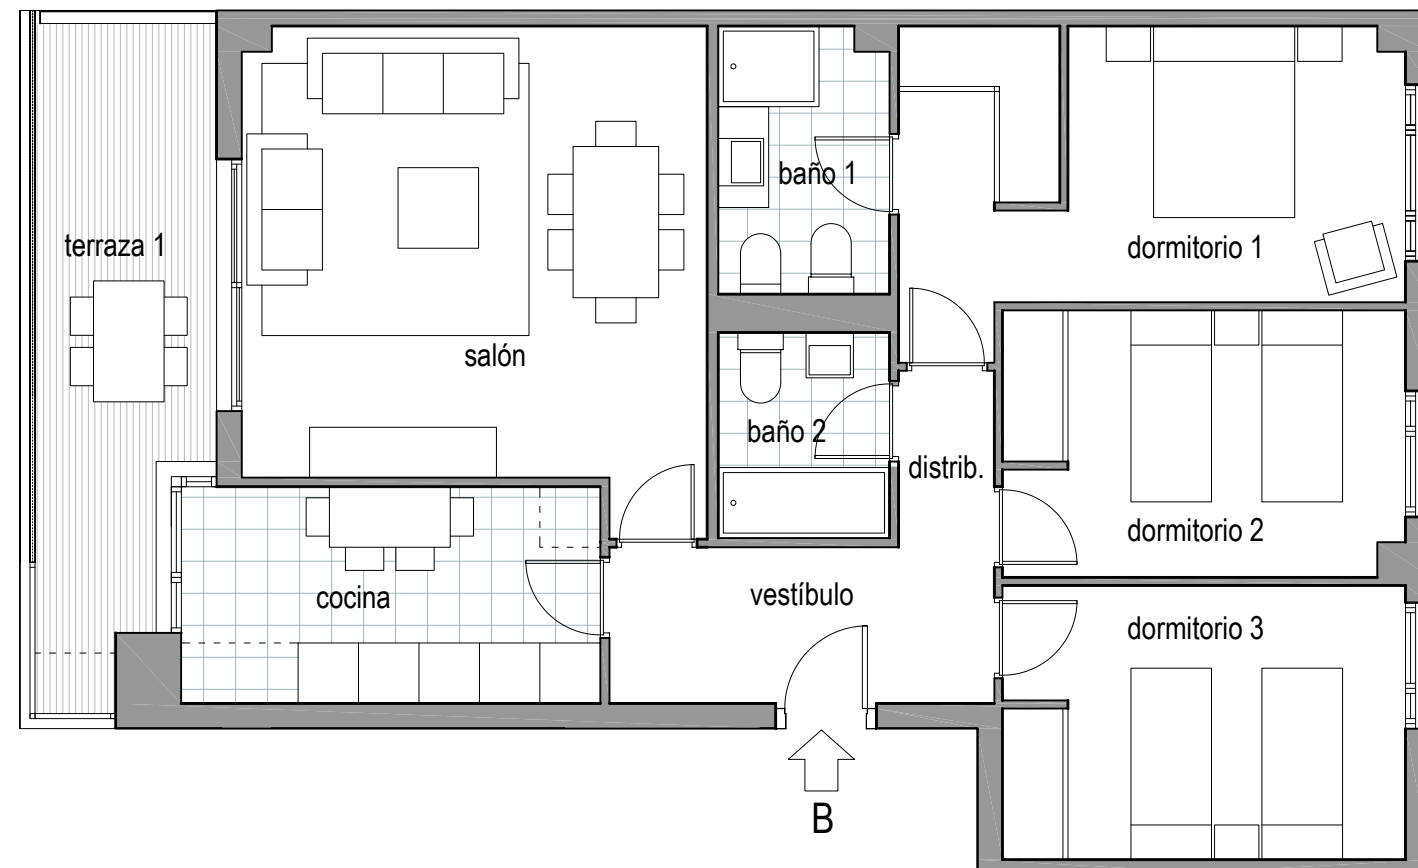

4 UNIDADES
PLANTAS 1ª a 4ª
Escalera 04 Letra B


vestíbulo	4,25 m ²
salón	21,00 m ²
cocina	9,00 m ²
distribuidor	3,25 m ²
dormitorio 1	14,25 m ²
dormitorio 2	10,50 m ²
dormitorio 3	11,00 m ²
baño 1	4,50 m ²
baño 2	3,50 m ²

SUP. ÚTIL INTERIOR 81,25 M²

terraza 1 10,25 m²

SUP. ÚTIL EXTERIOR 10,25 M²

SUP. ÚTIL TOTAL 91,50 M²

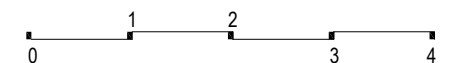


**70 VIVIENDAS
EN MIRALBUENO**


U4-AC56

Zaragoza

**LA ARBOLEDA DE MIRALBUENO
SOC.COOP.ARAGONESA**

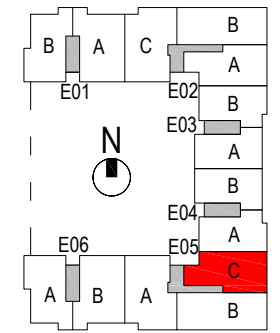

4 UNIDADES
PLANTAS 1ª a 4ª
Escalera 05 Letra C

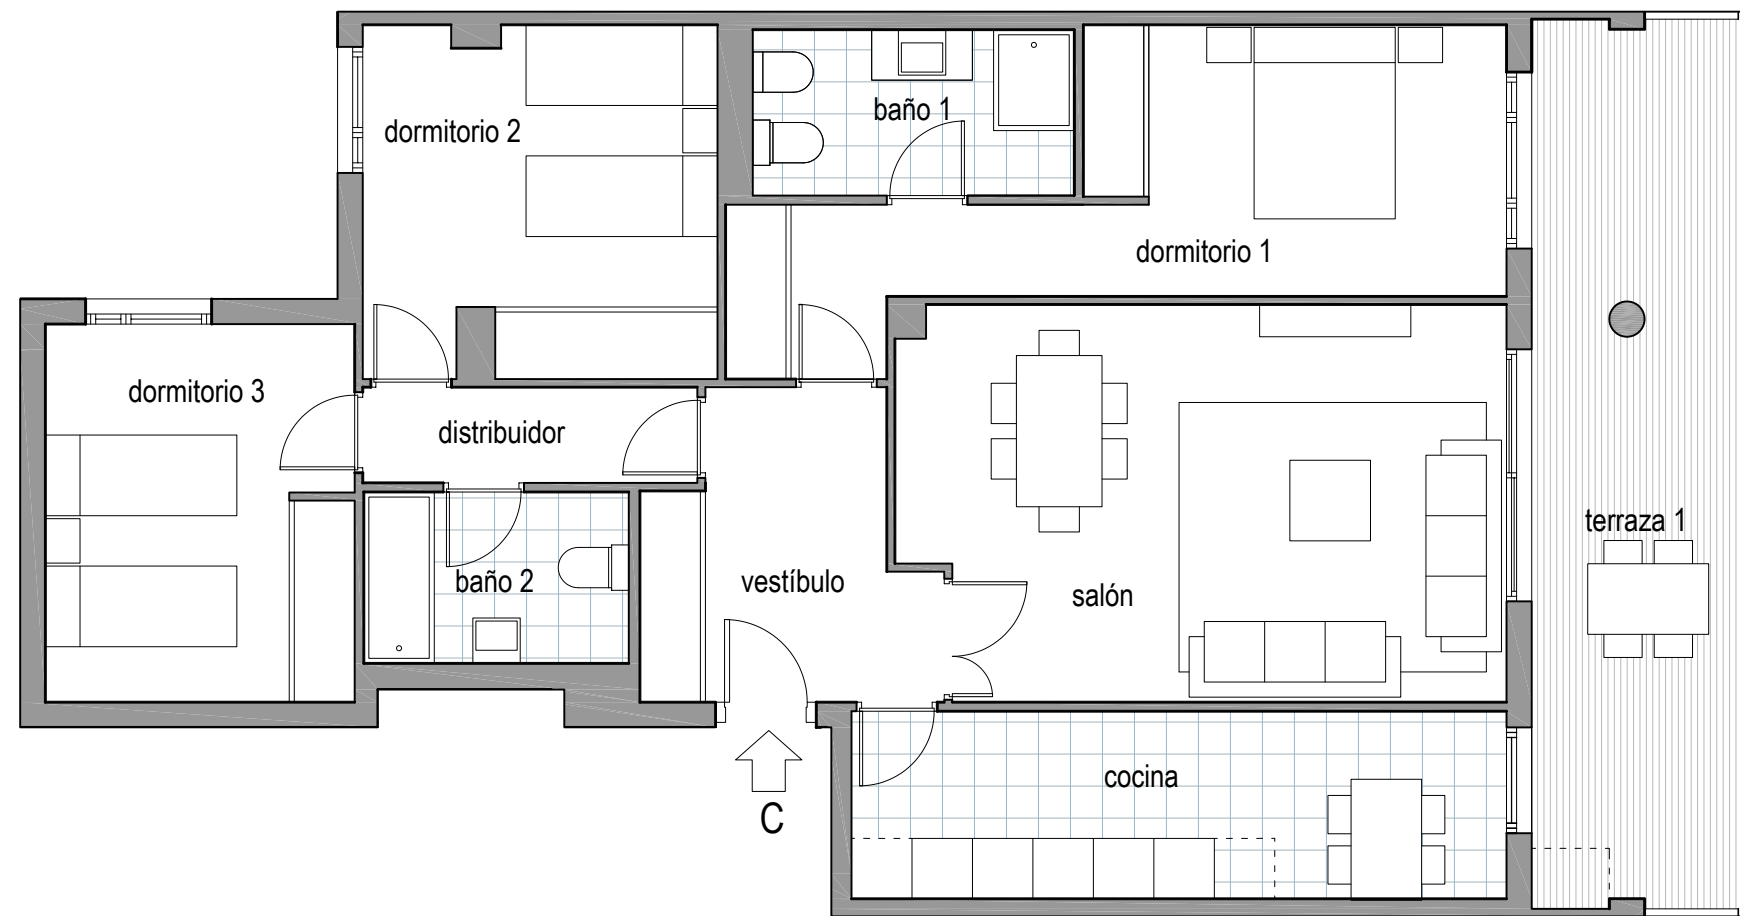


vestíbulo	8,00 m ²
salón	23,00 m ²
cocina	12,00 m ²
distribuidor	3,00 m ²
dormitorio 1	15,75 m ²
dormitorio 2	12,00 m ²
dormitorio 3	11,50 m ²
baño 1	5,25 m ²
baño 2	4,50 m ²

SUP. ÚTIL INTERIOR 95,00 M²

terrace 1 18,25 m²

SUP. ÚTIL EXTERIOR 18,25 M²

SUP. ÚTIL TOTAL 113,25 M²

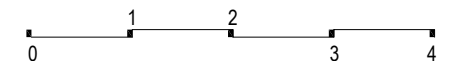


**70 VIVIENDAS
EN MIRALBUENO**


U4-AC56

Zaragoza

**LA ARBOLEDA DE MIRALBUENO
SOC.COOP.ARAGONESA**

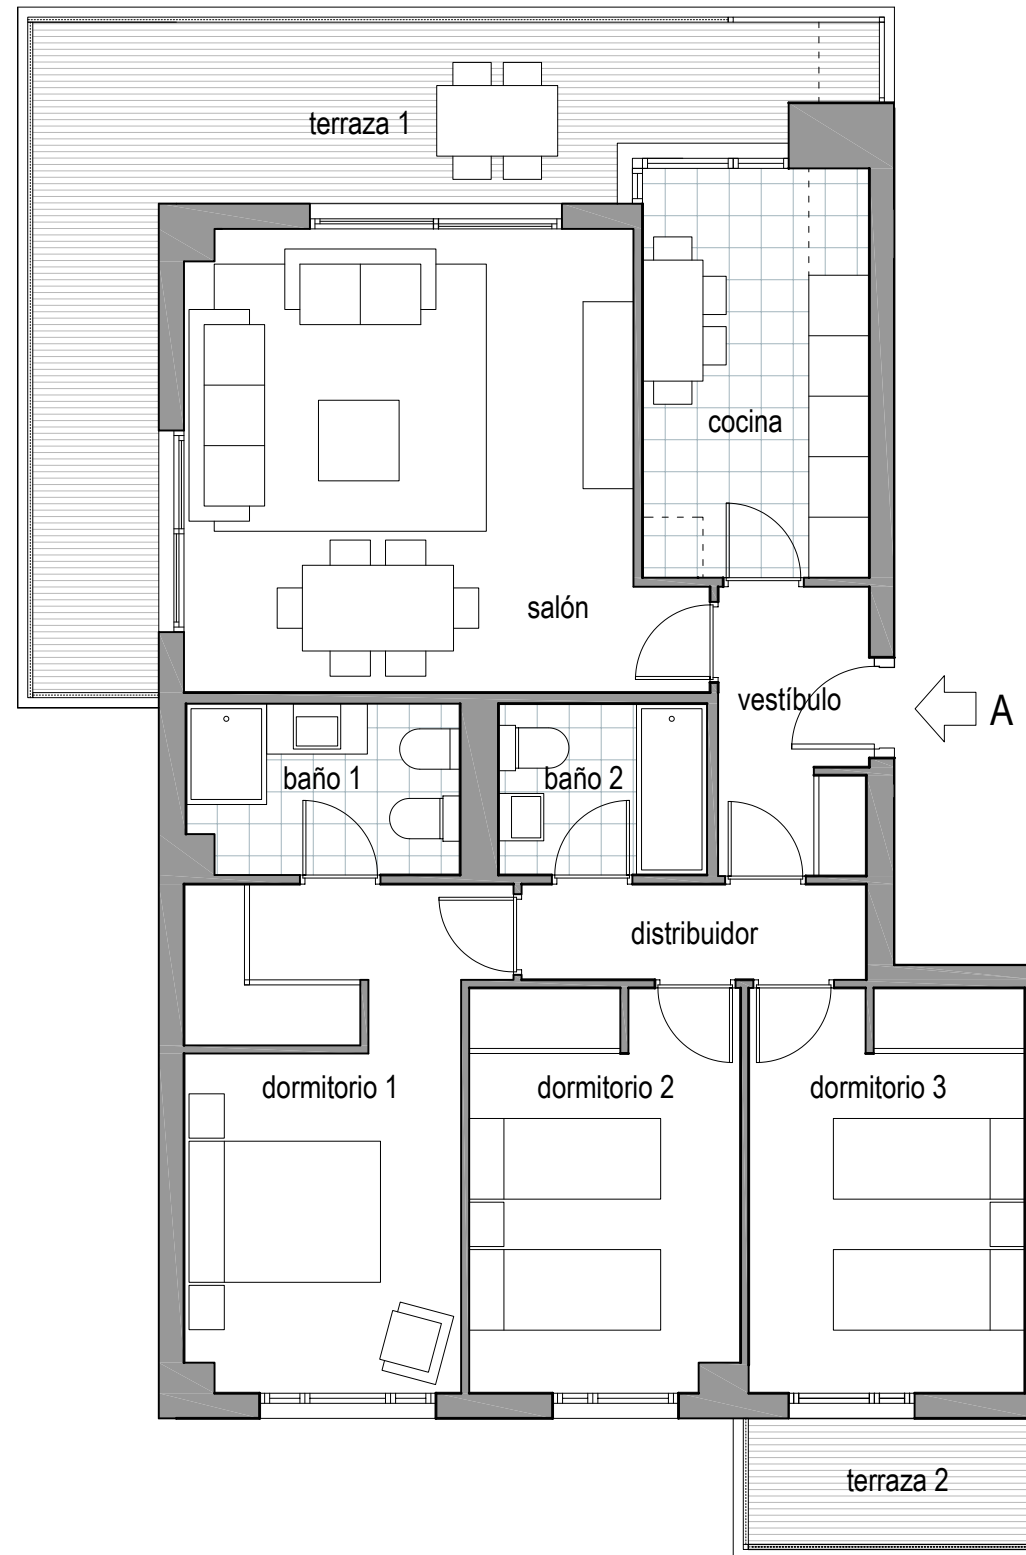

E06 Letra **A** **3D** **VIV. TIPO 13**

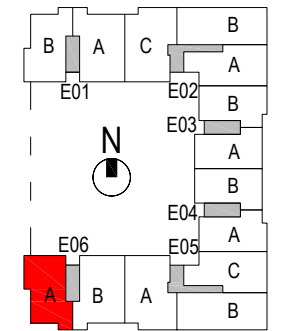

4 UNIDADES
PLANTAS 1ª a 4ª
Escalera 06 Letra A


vestíbulo	4,25 m ²
salón	21,00 m ²
cocina	9,00 m ²
distribuidor	3,25 m ²
dormitorio 1	14,25 m ²
dormitorio 2	10,50 m ²
dormitorio 3	11,00 m ²
baño 1	4,50 m ²
baño 2	3,50 m ²

SUP. ÚTIL INTERIOR 81,25 M²

terraza 1	19,00 m ²
terraza 2	3,25 m ²

SUP. ÚTIL EXTERIOR 22,25 M²

SUP. ÚTIL TOTAL 103,50 M²

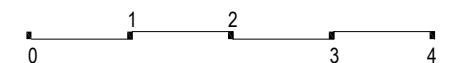

**70 VIVIENDAS
EN MIRALBUENO**

U4-AC56

Zaragoza

**LA ARBOLEDA DE MIRALBUENO
SOC.COOP.ARAGONESA**